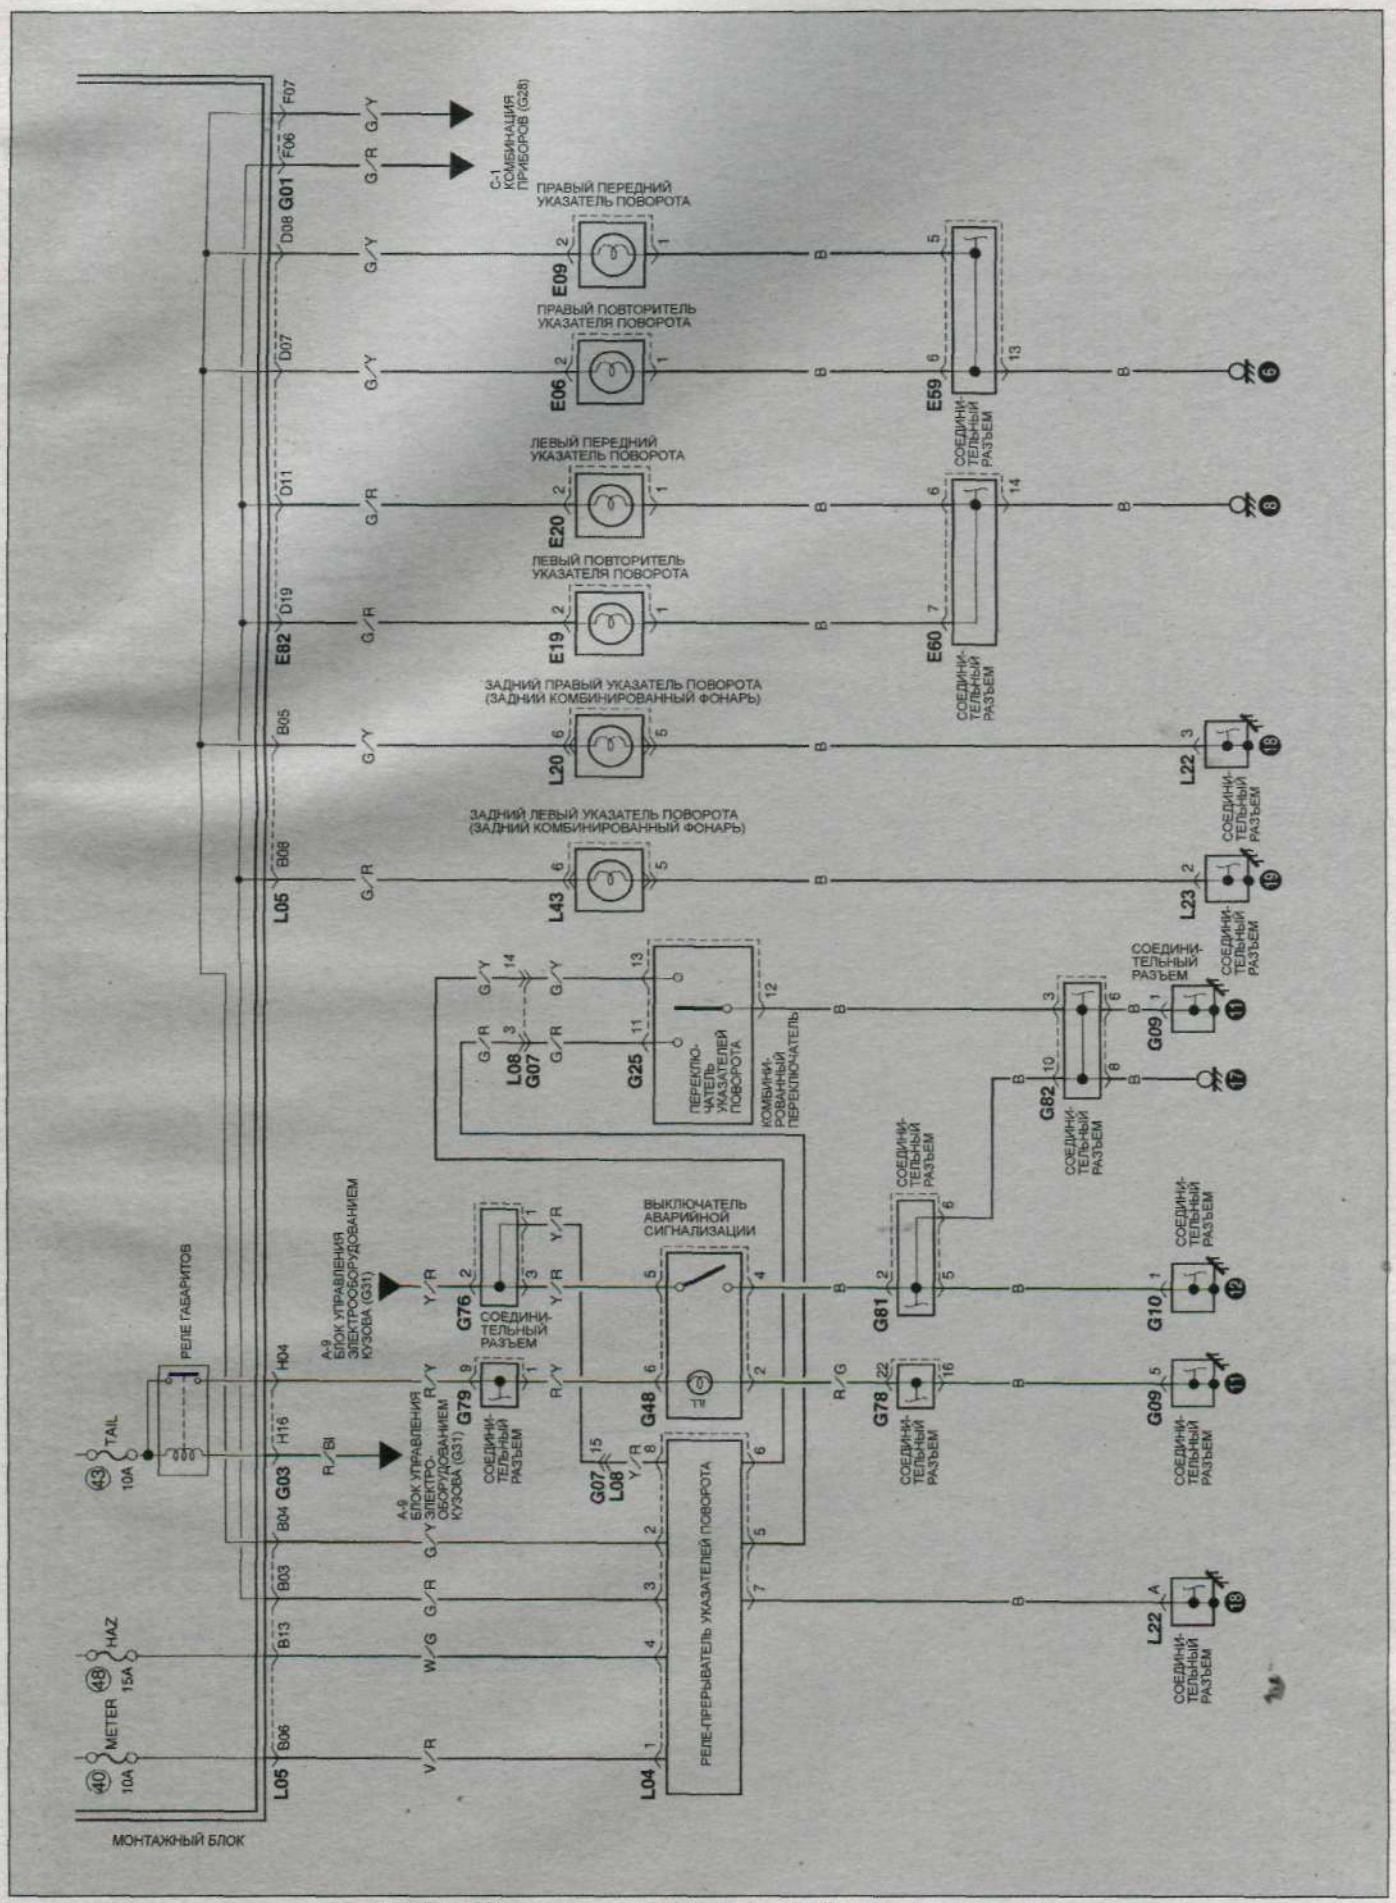

Схема D-6. Указатели поворота и аварийная сигнализация.