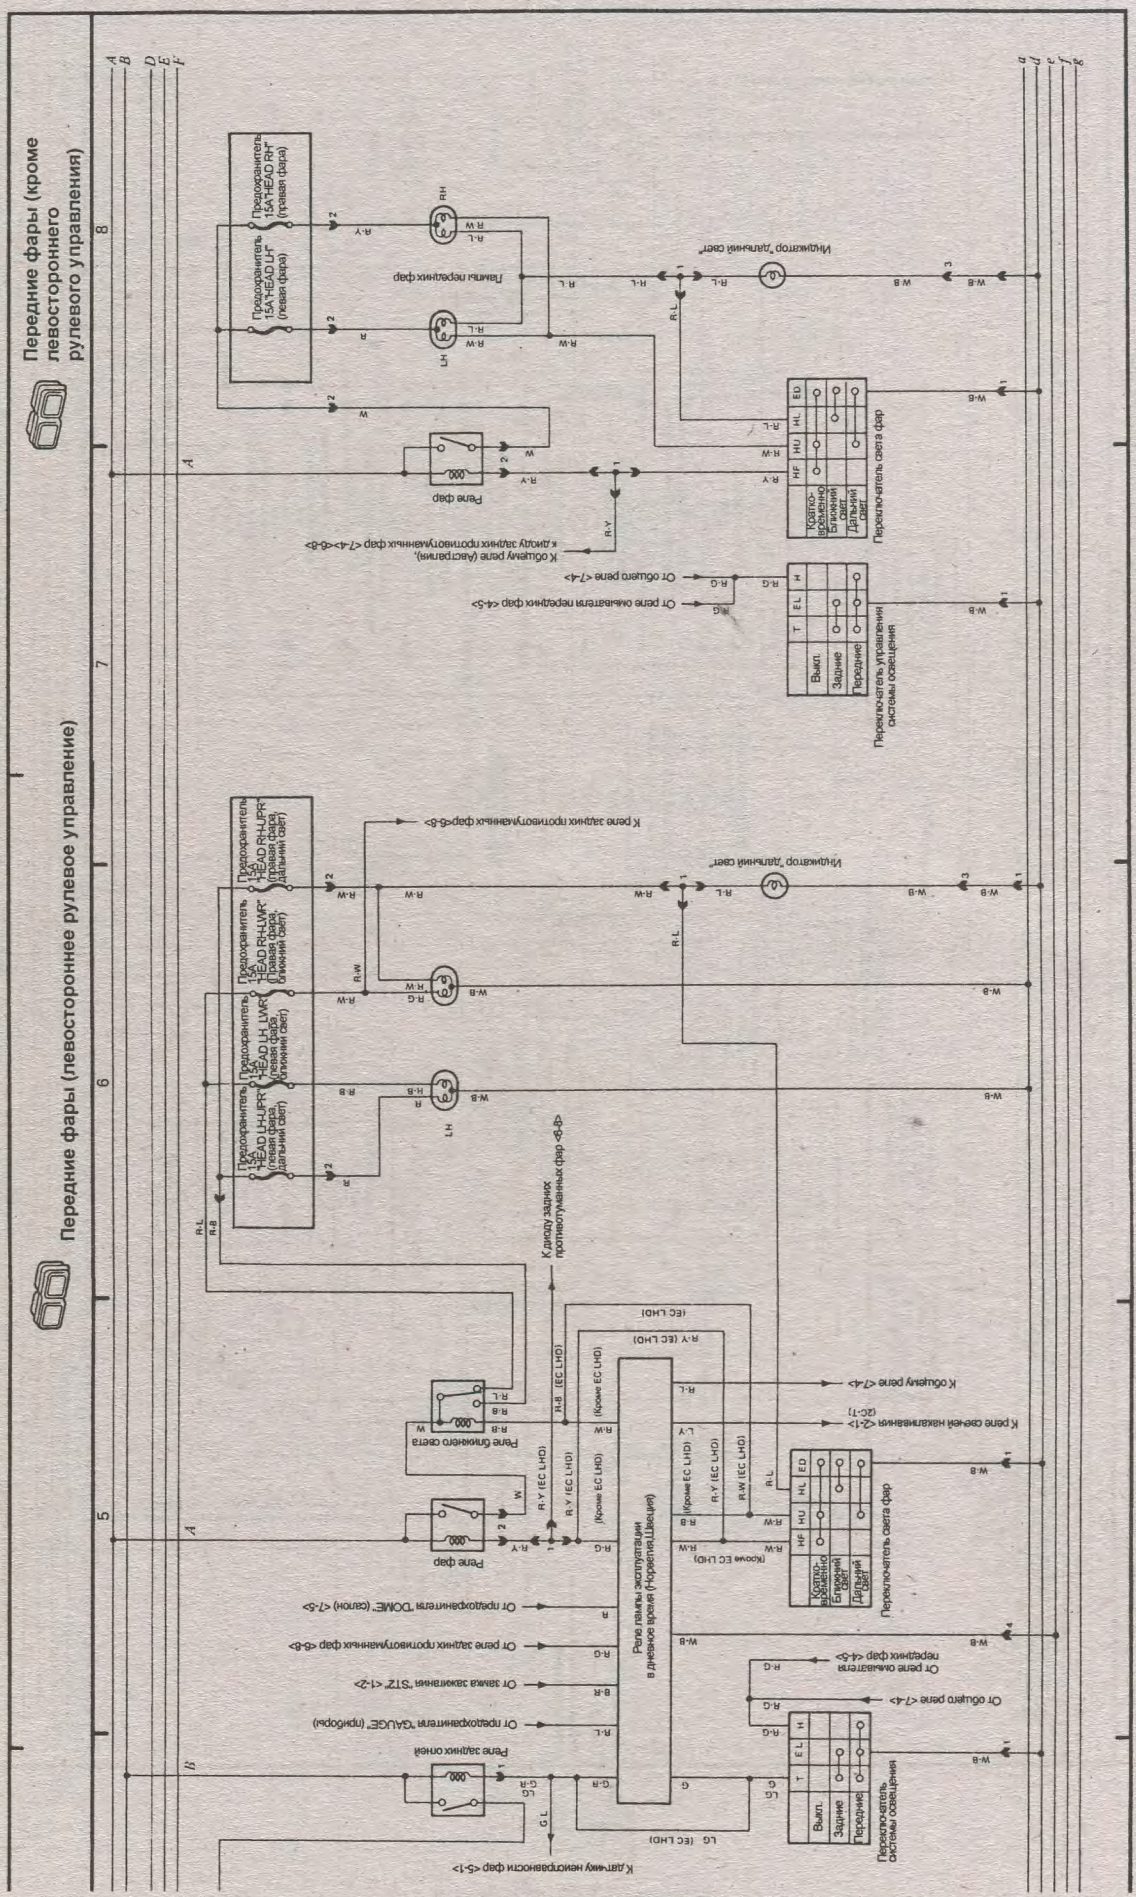

Схема 1-05 (продолжение).